
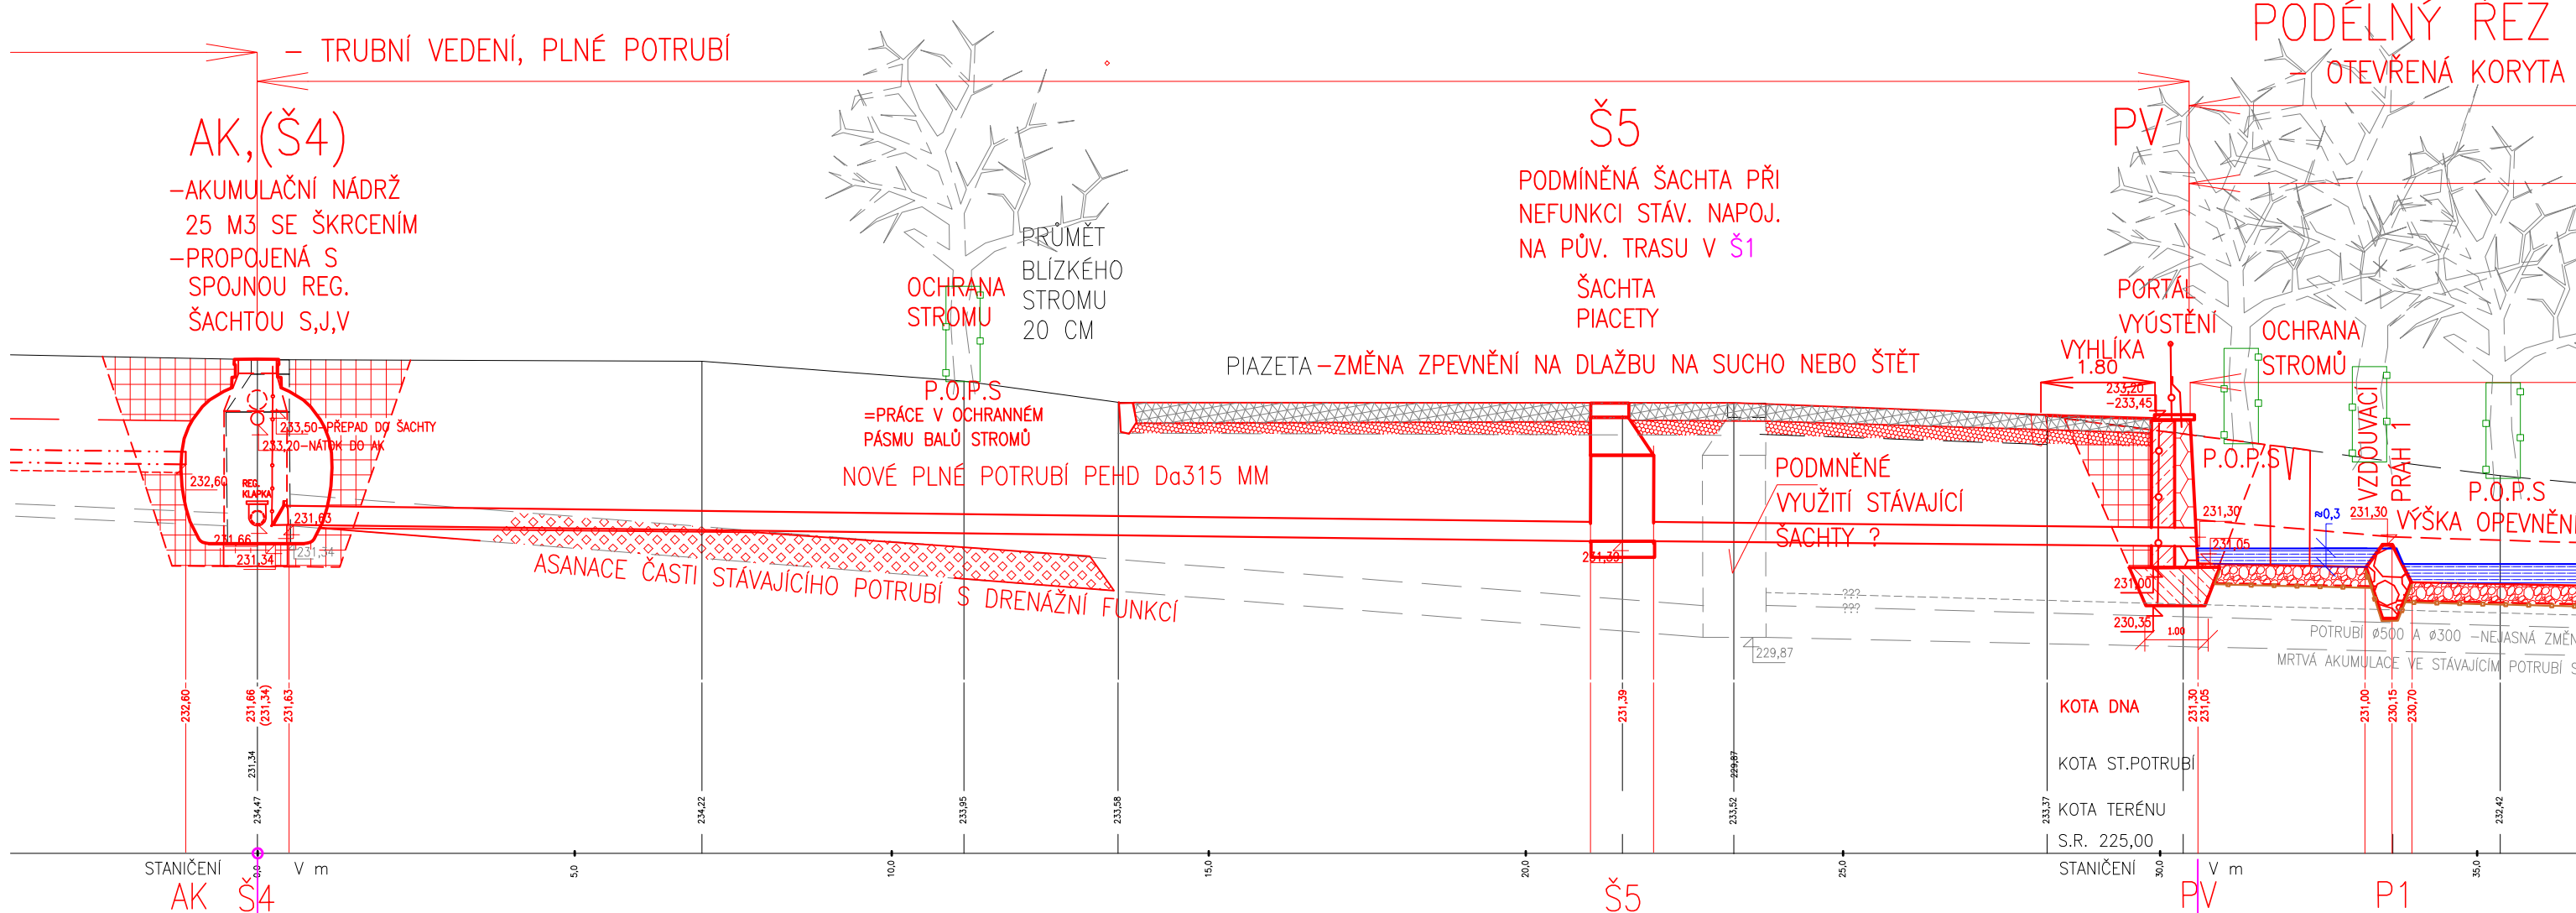


PODÉLNÝ ŘEZ HLAVNÍ OSOU SYSTÉMU ODVODNĚNÍ
- TRUBNÍ VEDENÍ, DRENÁŽNÍ ČÁST

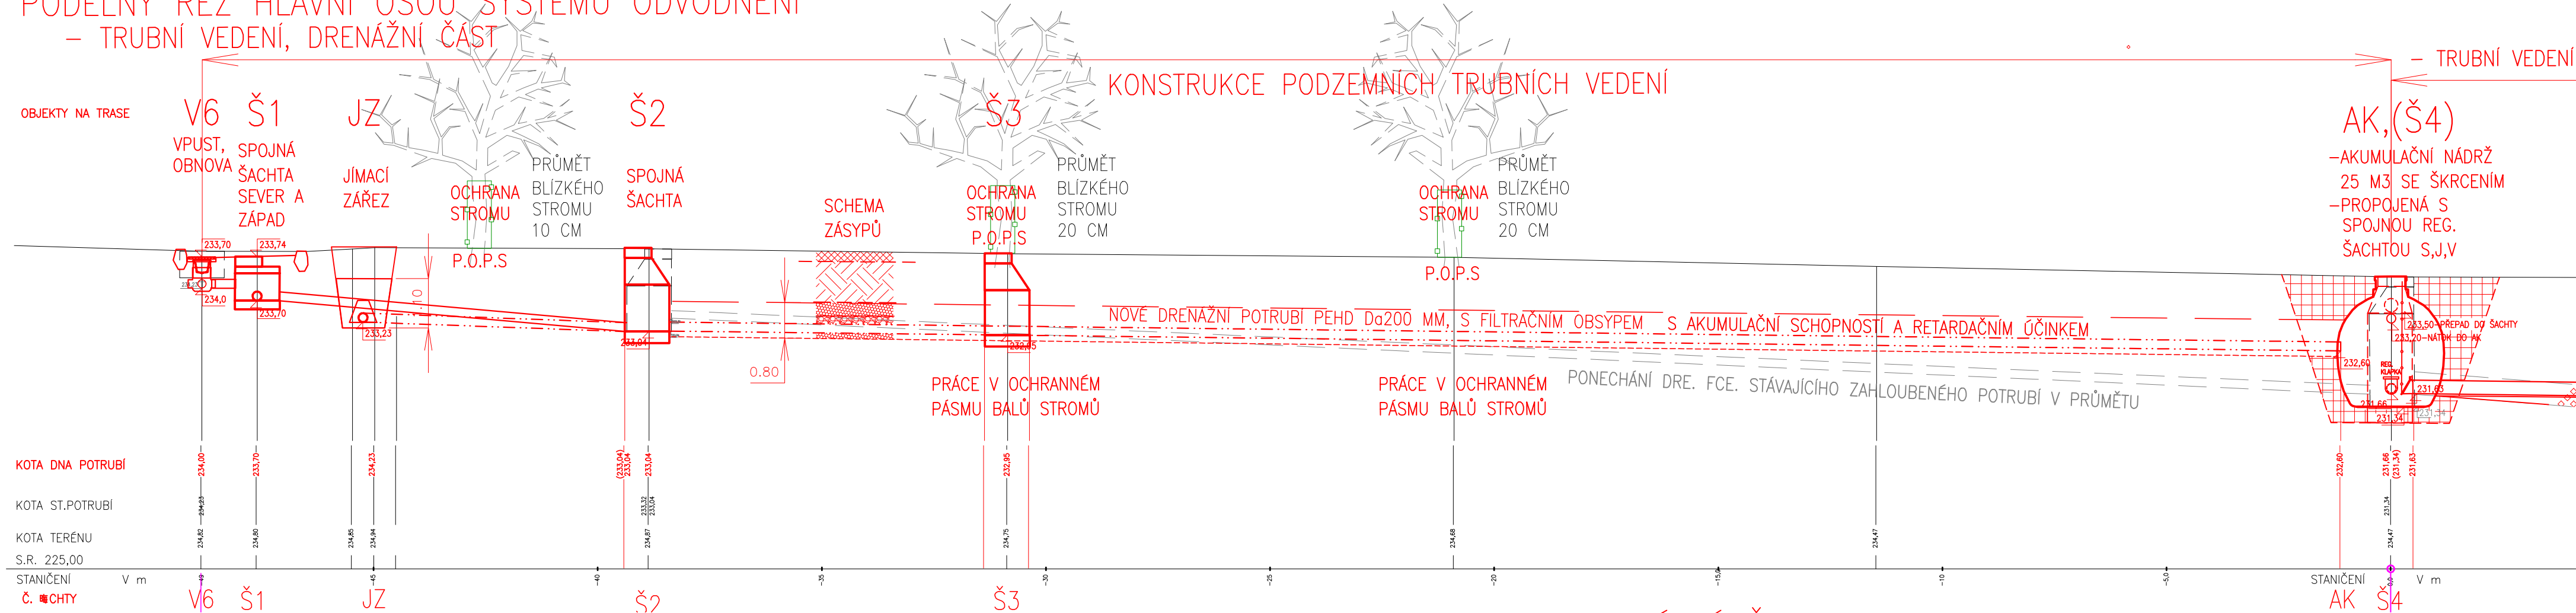

JTSC, VÝŠKOVÝ SYSTÉM BPV			ROZMĚRY V m	
EKOTECHNIK – INŽENÝRING s.r.o. PRAHA 4			Číslo zakázky:	03/24
Kreslil:	Projektant:	Hlavní projekt:	Techkontrola:	
ACAD	Ing.J.Jílek	Ing.J.Jílek	Ing.J.Jílek	
Investor:	Kraj:		Formát:	
MČ PRAHA 4, Antala Staška 2059/80b	PRAHA		3 A4	
Akce:	REVITALIZACE VODNÍHO PRVKU V PARKU JEZERKA PRAHA 4			Revize :
				0
				Stupeň:
				DPSP
				Datum:
				09/24
Příloha:	Měřítko:		Příloha:	
PODÉLNÝ ŘEZ TRUBNÍM SYSTÉMEM	1:100/100		D.2.3.10	