
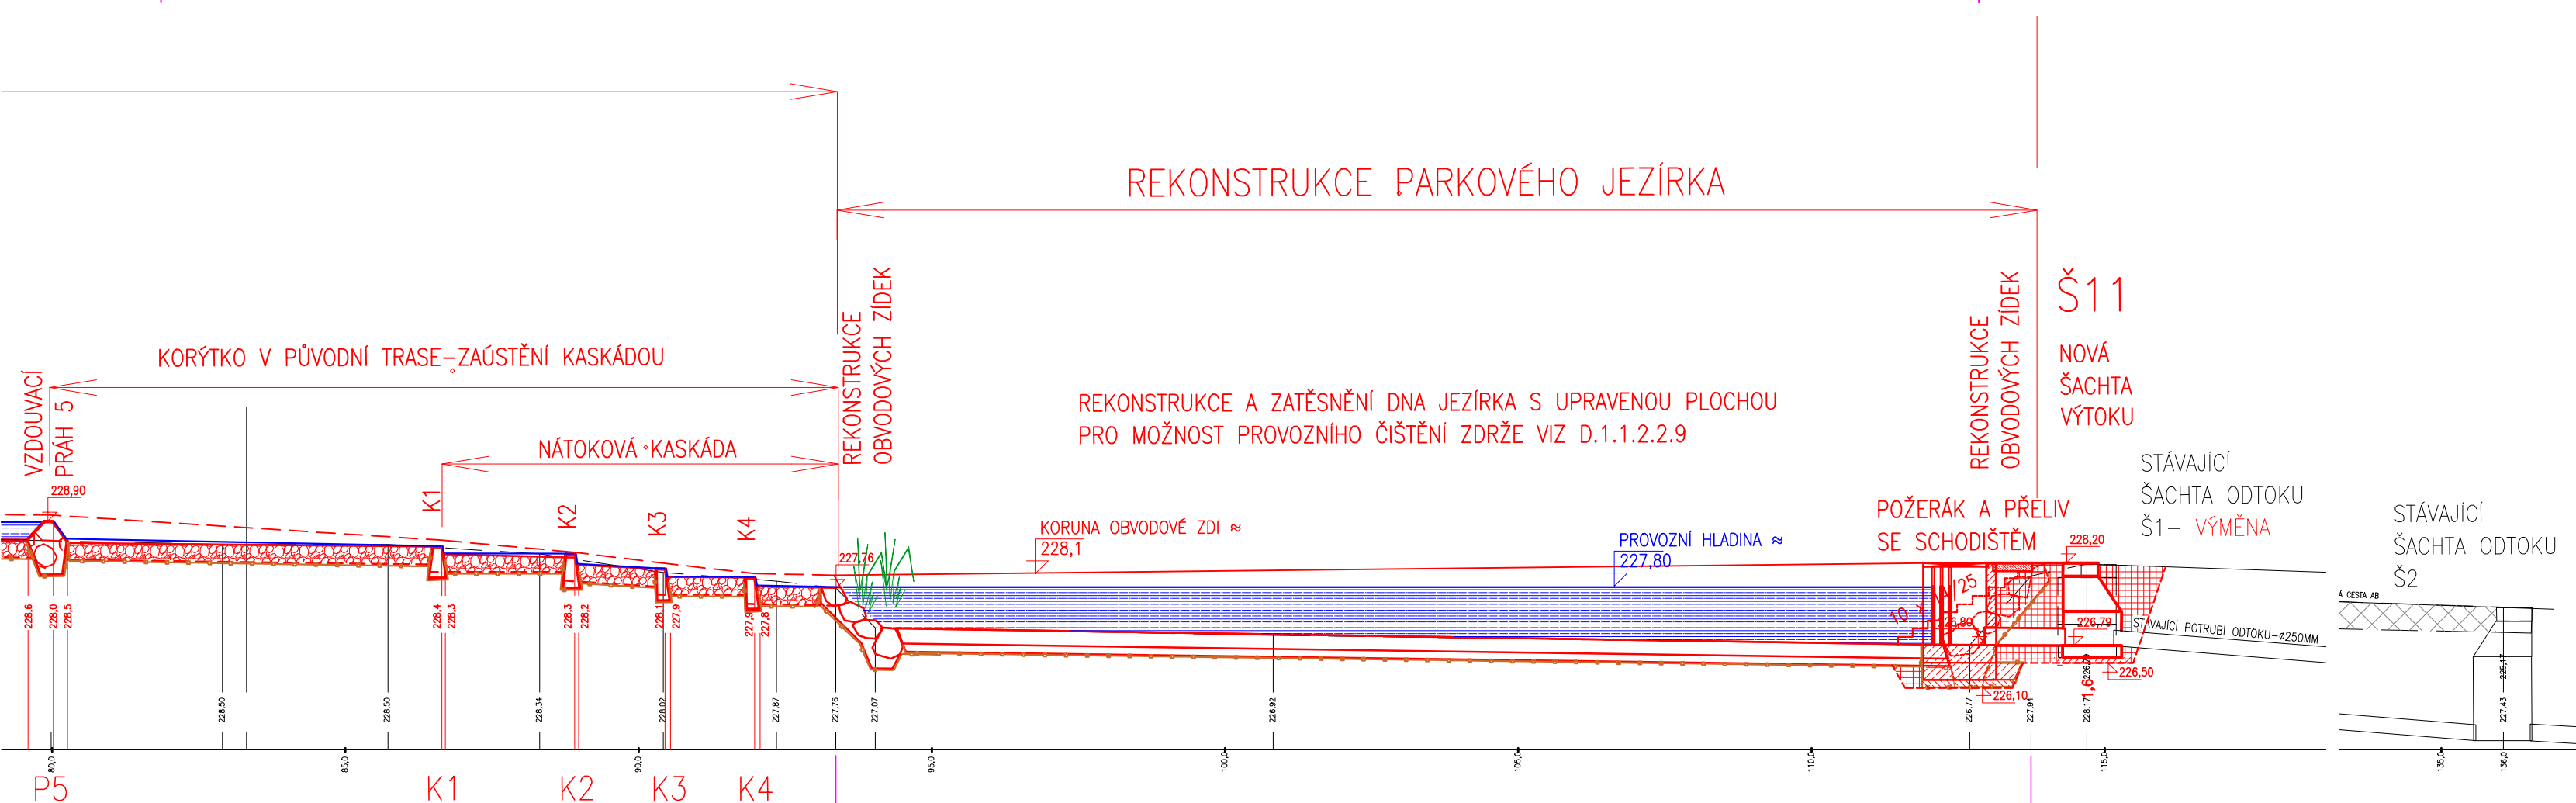


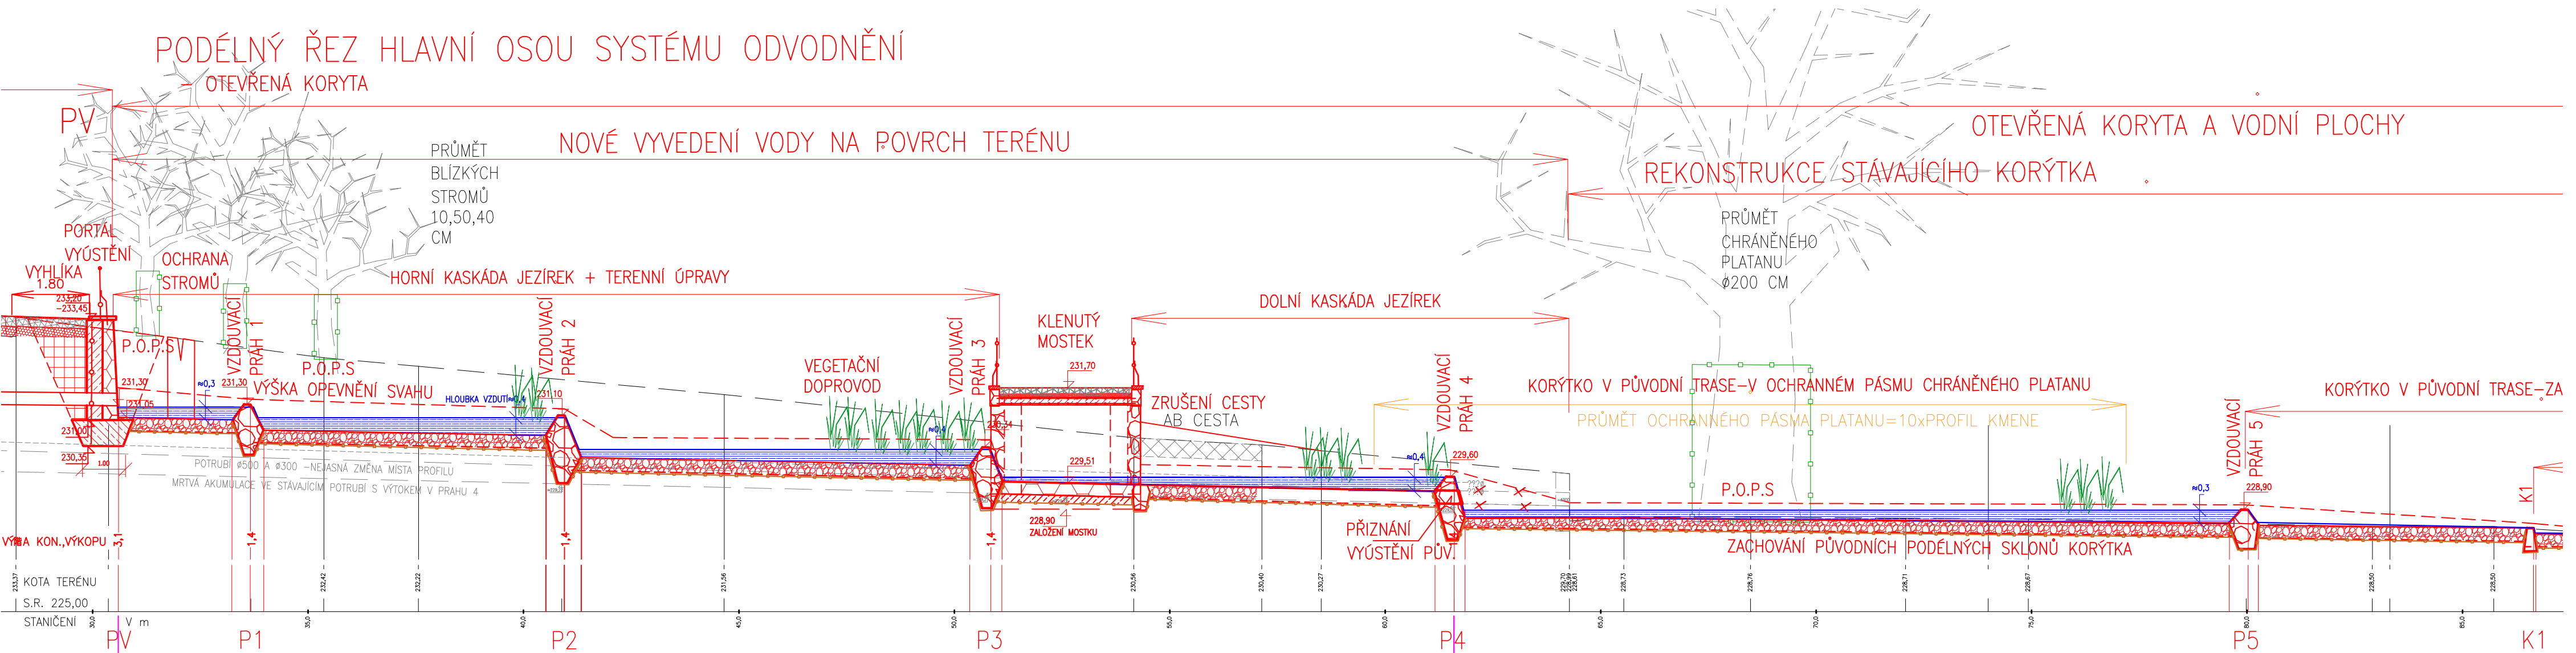

JTŠK, VÝŠKOVÝ SYSTÉM BPV				ROZMĚRY V m	
EKOTECHNIK - INŽENÝRING s.r.o.				Číslo zakázky:	
PRAHA 4				03/24	
Kreslil:	ACAD	Projektant:	Ing.J.Jílek	Hlavní projektant:	Ing.J.Jílek
Investor:	MČ PRAHA 4, Antala Staška 2059/80b	Kraj:	PRAHA	Formát:	3 A4
Akce:				Revize:	0
REVITALIZACE VODNÍHO PRVKU V PARKU JEZERKA PRAHA 4				Stupeň:	DPSP
				Datum:	09/24
Příloha:			Měřítko:	Příloha:	
PODÉLNÝ ŘEZ OTEVŘENÝMI KORYTY			1:100/100	D.2.3.11	