


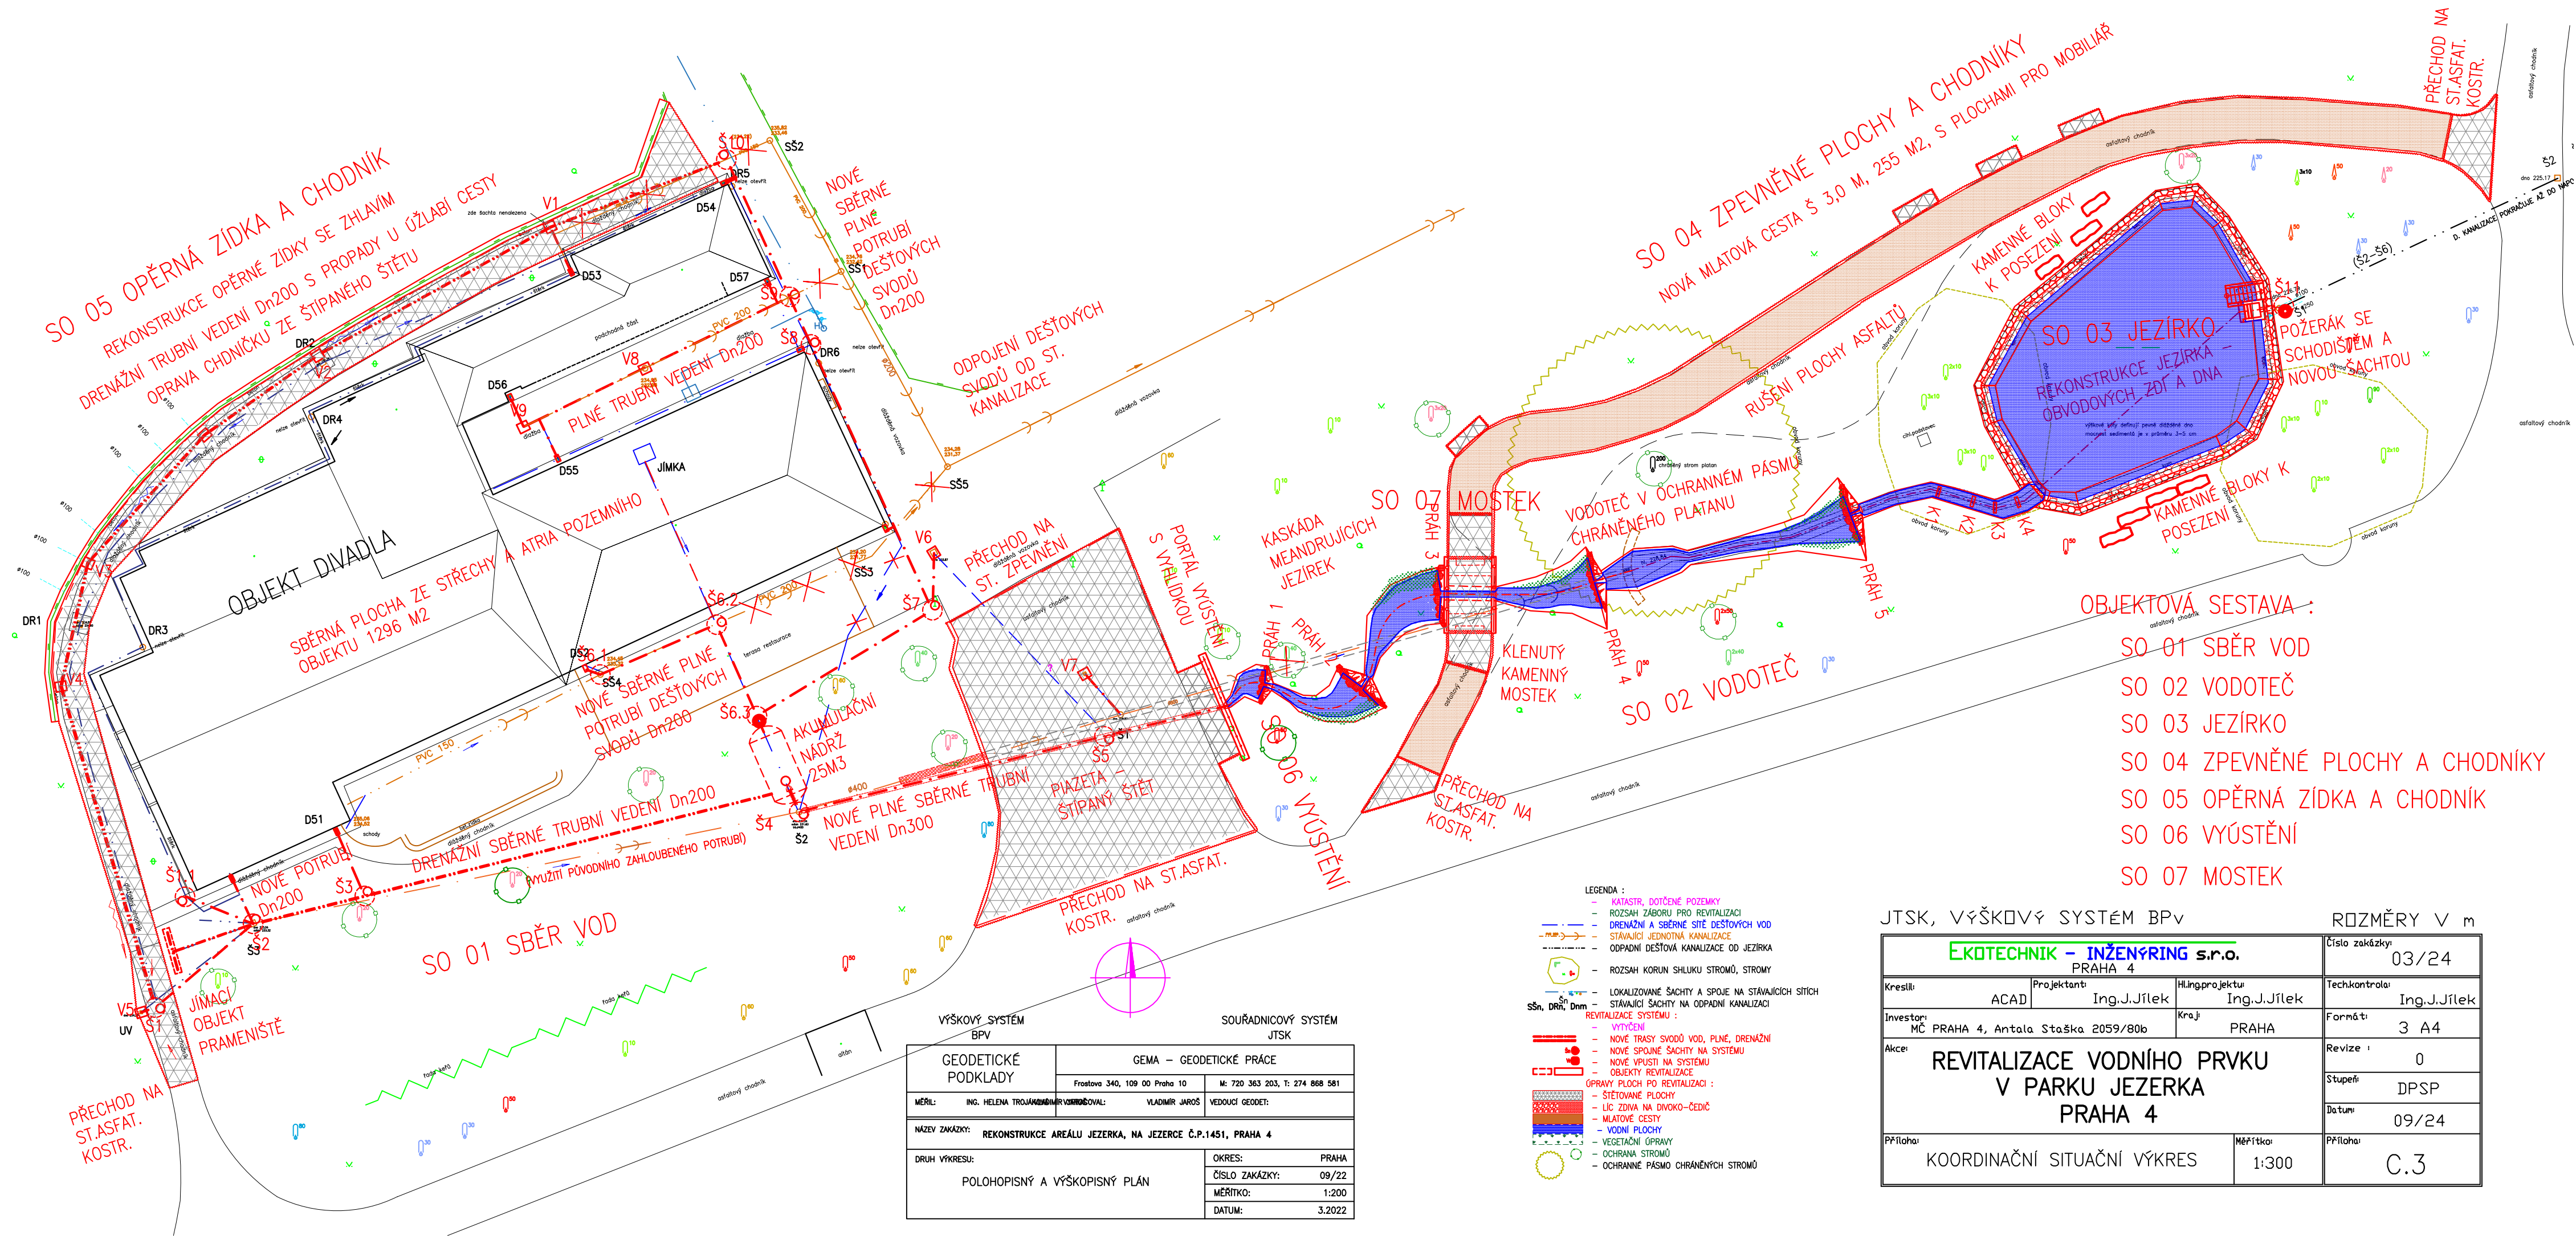

- OBJEKTOVÁ SESTAVA :
- SO 01 SBĚR VOD
 - SO 02 VODOTEČ
 - SO 03 JEZÍRKO
 - SO 04 ZPEVNĚNÉ PLOCHY A CHODNÍKY
 - SO 05 OPĚRNÁ ZÍDKA A CHODNÍK
 - SO 06 VYÚSTĚNÍ
 - SO 07 MOSTEK

JKSK, VÝŠKOVÝ SYSTÉM BPV			ROZMĚRY V m	
EKOTECHNIK – INŽENÝRING s.r.o.			Číslo zakázky:	
PRAHA 4			03/24	
Kreslí:	ACAD	Projektant:	Ing.J.Jílek	Techkontrola:
Investor:		Ing.J.Jílek		Ing.J.Jílek
MČ PRAHA 4, Antala Staška 2059/80b		Kraj:		Formát:
PRAHA		3 A4		
Akce:			Revize :	
REVITALIZACE VODNÍHO PRVKU			0	
V PARKU JEZERKA			Stupeň:	
PRAHA 4			DPSP	
Datum:			09/24	
Příloha:		Měřítko:		Příloha:
KOORDINAČNÍ SITUAČNÍ VÝKRES		1:300		C.3